



Öffentlicher Gestaltungsplan Bahnhof Langnau - Gattikon

Stand: 24. Februar 2014 **Situation**

Von der Gemeindeversammlung festgesetzt am:
Der Präsident: Der Gemeindevorsteher:

Von der Baudirektion genehmigt am:

BDV Nr. /


Für die Baudirektion:

FESTLEGUNGEN

- Geltungsbereich
- Stationsgebäude
- Baubereich Perrondach
- Baubereich Einbauten unter Perrondach
- Baubereich Veloparkierung
- Ein- / Ausfahrten
- Abstellplätze

INFORMATION

- Baulinien
- Bestehende Bauten
- Perron
- Bus-Vorfahrt
- Bepflanzung / Freiflächen
- Befestigte Flächen
- Fusswegverbindungen
- Abbruch Postgebäude + Kiosk
- Bäume Umgebung

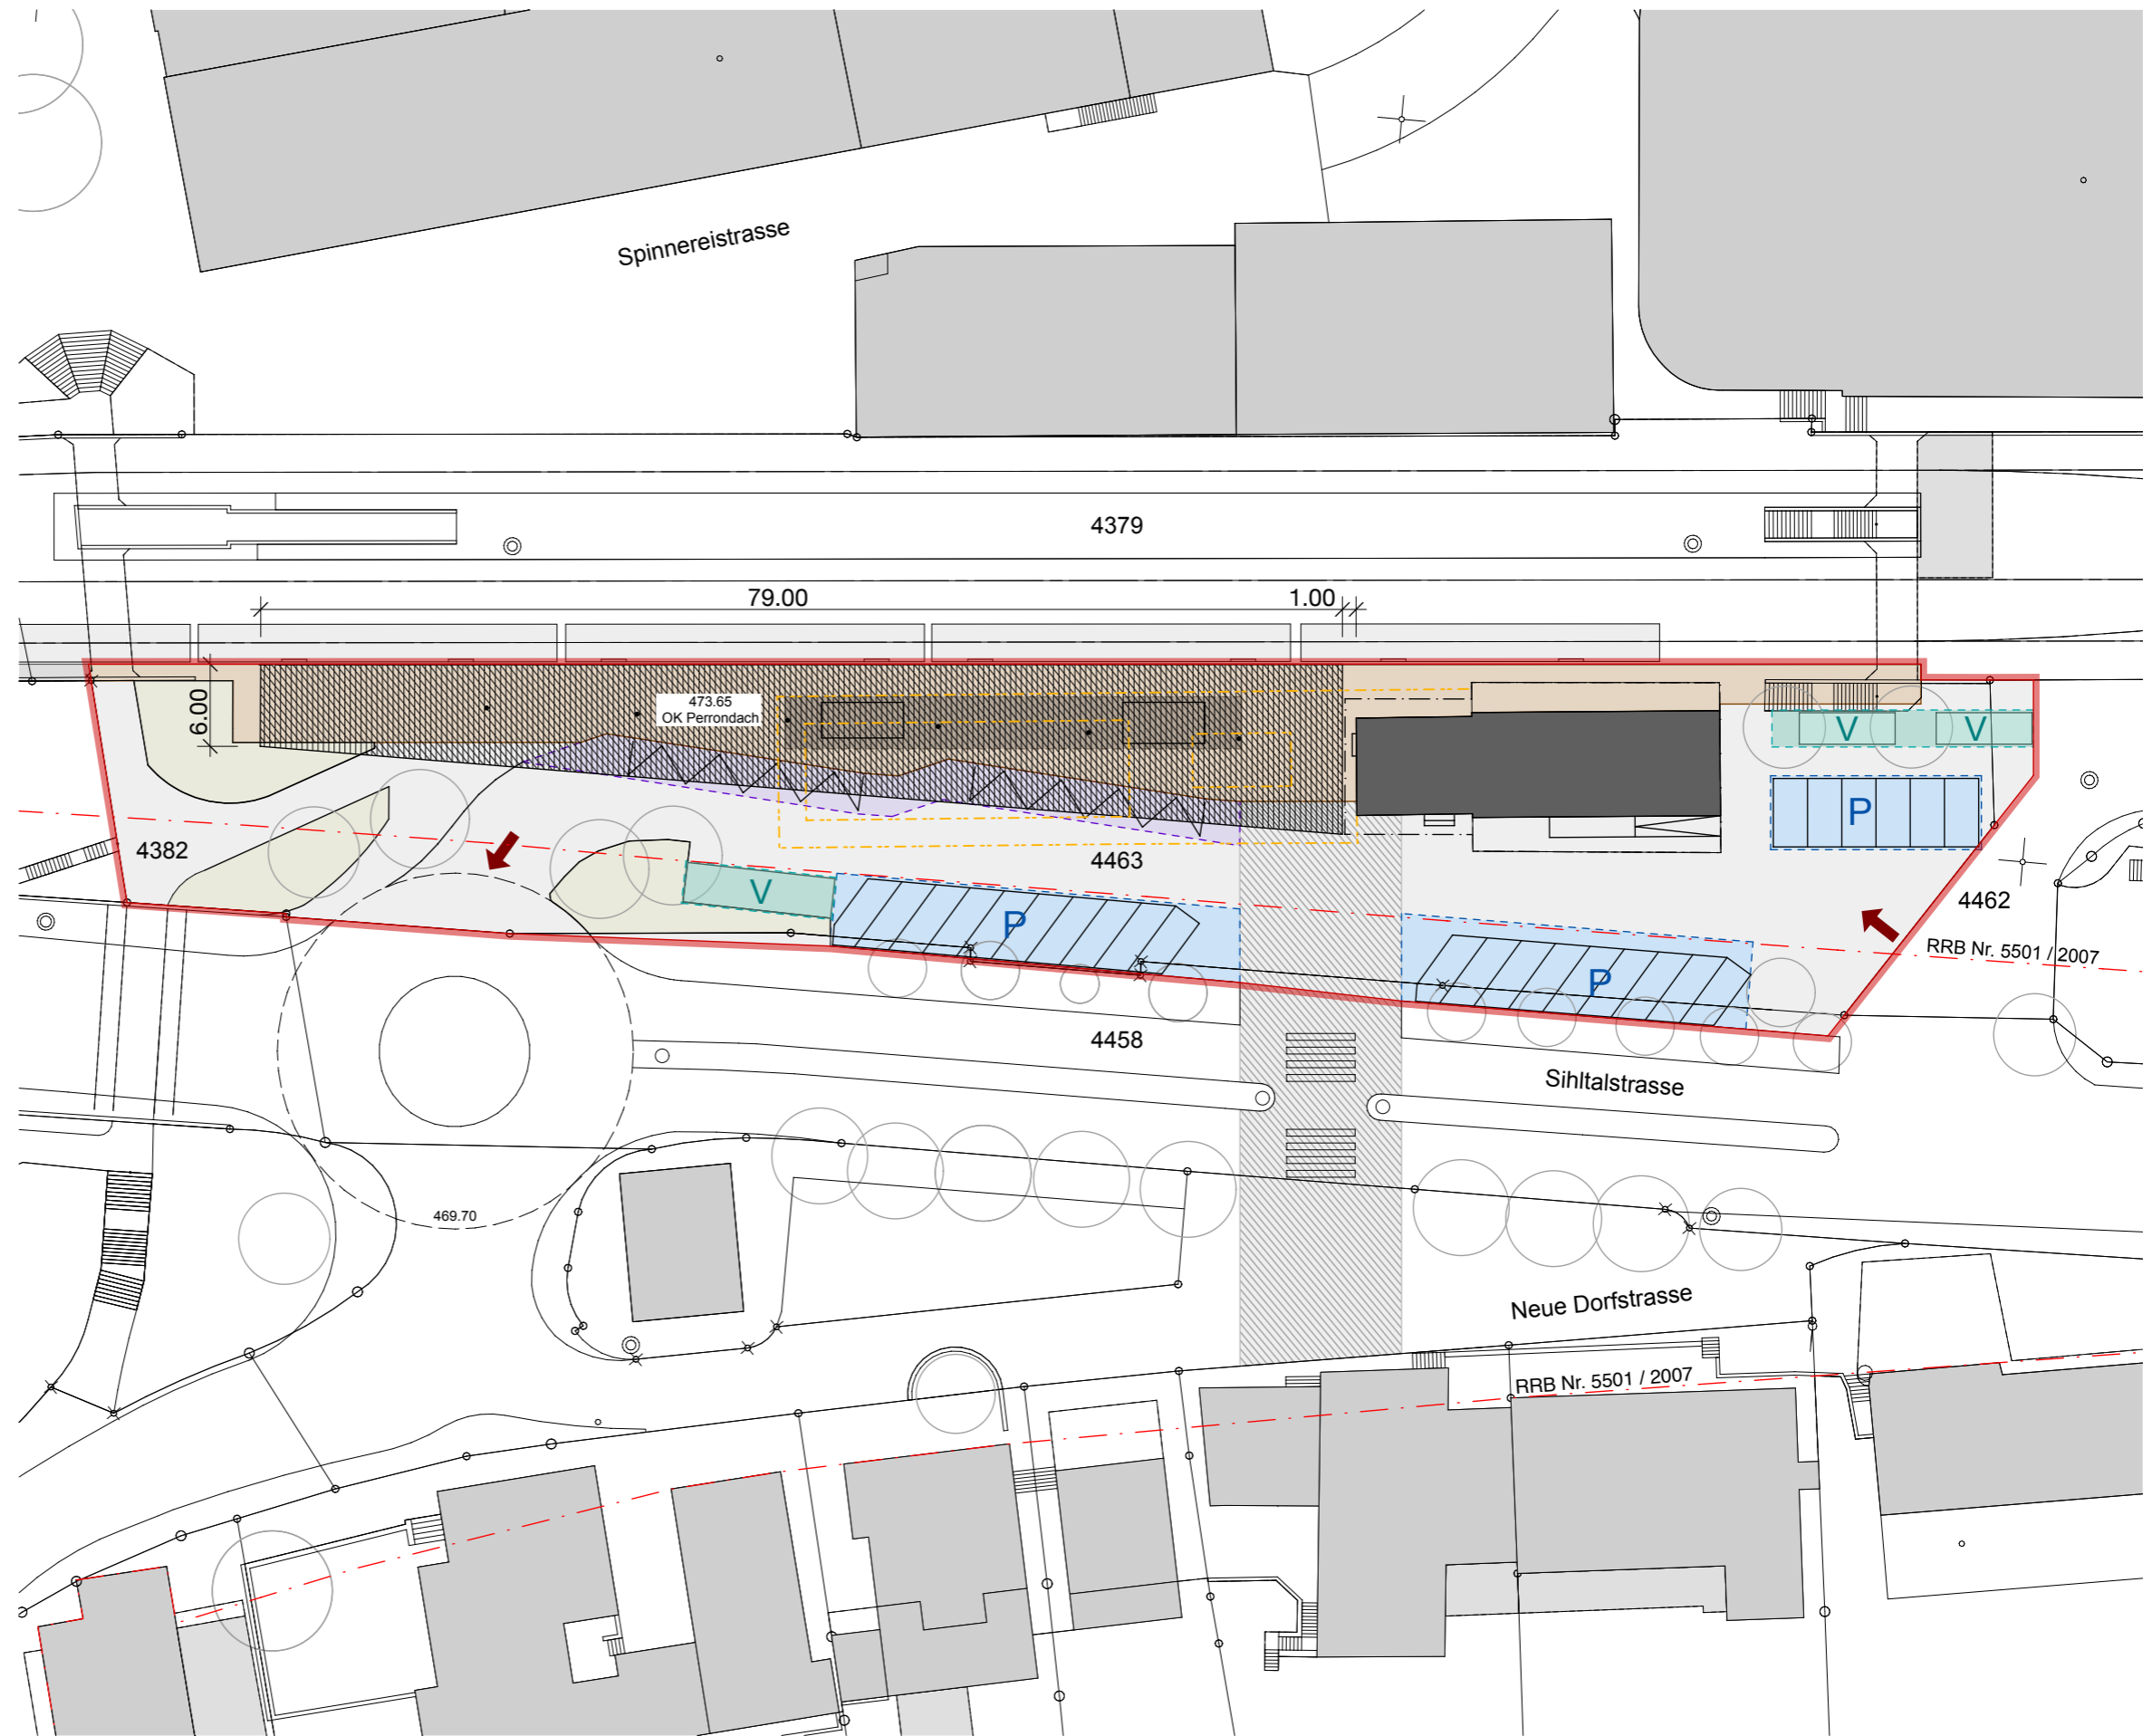

Situation Mst. 1:500

