


Bauherrschaft:	Gemeinde Langnau am Albis, Abteilung Liegenschaften Neue Dorfstrasse 14, 8135 Langnau am Albis	Tel. +41 44 713 55 40 #Auftraggeber:in Fax
Generalplaner / Gesamtleitung:	Luca Selva Architekten AG Viaduktstrasse 12-14, CH-4051 Basel	Tel. +41 61 280 78 00 Fax. +41 61 280 78 01
Architekt:	Luca Selva Architekten AG Viaduktstrasse 12-14, CH-4051 Basel	Tel. +41 61 280 78 00 Fax. +41 61 280 78 01
Baugenieuer:	Ulaga Weiss AG Hulgasse 1, 4001 Basel	Tel. +41 61 260 10 51
HLKS:	Kalt+ Halbesen Ingenieurbüro AG Buchhuserstrasse 69, 5200 Brugg	Tel. +41 58 255 63 63
Elektroingenieur:	enerpeak electrical engineering Schützenstrasse 3, 8400 Winterthur	Tel. +41 58 477 89 80
Bauphysik:	Ehram Bauphysik AG Oberemattstrasse 35, 4133 Pratteln	Tel. +41 61 511 47 01
Landschaftsarchitekt:	Neuland ArchitekturLandschaft GmbH Buchhuserstrasse 34, 8048 Zürich	Tel. +41 43 322 07 03
Brandschutzplanung:	Brandschutzwerkstatt GmbH St. Gallerstrasse 15, 9400 Rorschach	Tel. +41 77 493 84 22

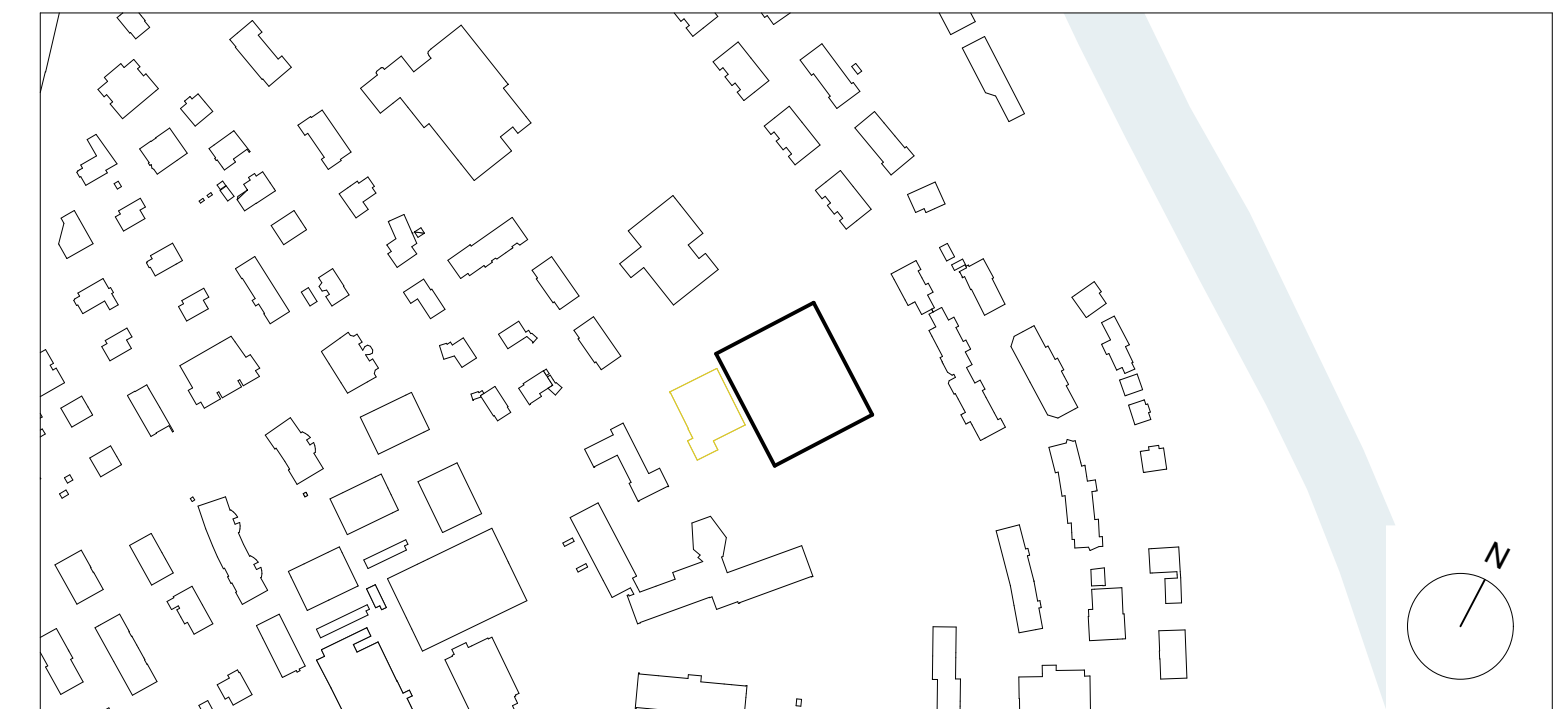

47°17'24.1807"N 8°32'27.3884"E
± 0.00 = 479.20

UNTERLAGEN URNENABSTIMMUNG
1-333 AUL **Neubau Dreifach-Turnhalle mit Tagesstrukturen und Aussensportanlagen**
 Widmerstrasse 4, 8135 Langnau am Albis

2_Obergeschoss	1:100	Plannummer Index: AUL_A_34_GRU_102_OG2_100_C01	C01
Architektenplan		Plangrösse: 841.0 x 694.0 cm Datum Gezeichnet: 11.06.2024 kt Revidiert Gezeichnet:	- 1 -