

**Kommunaler Richtplan
Öffentlicher Verkehr**

Originalmasstab 1: 5000

Von der Gemeindeversammlung festgesetzt am Langnau am Albis, den.....

Namens der Gemeindeversammlung


Der Präsident Der Schreiber

Von der Baudirektion des Kantons Zürich genehmigt am.....

Für die Baudirektion

BDV-Nr.

Erstellungs-/Druckdatum: 25.10.2024

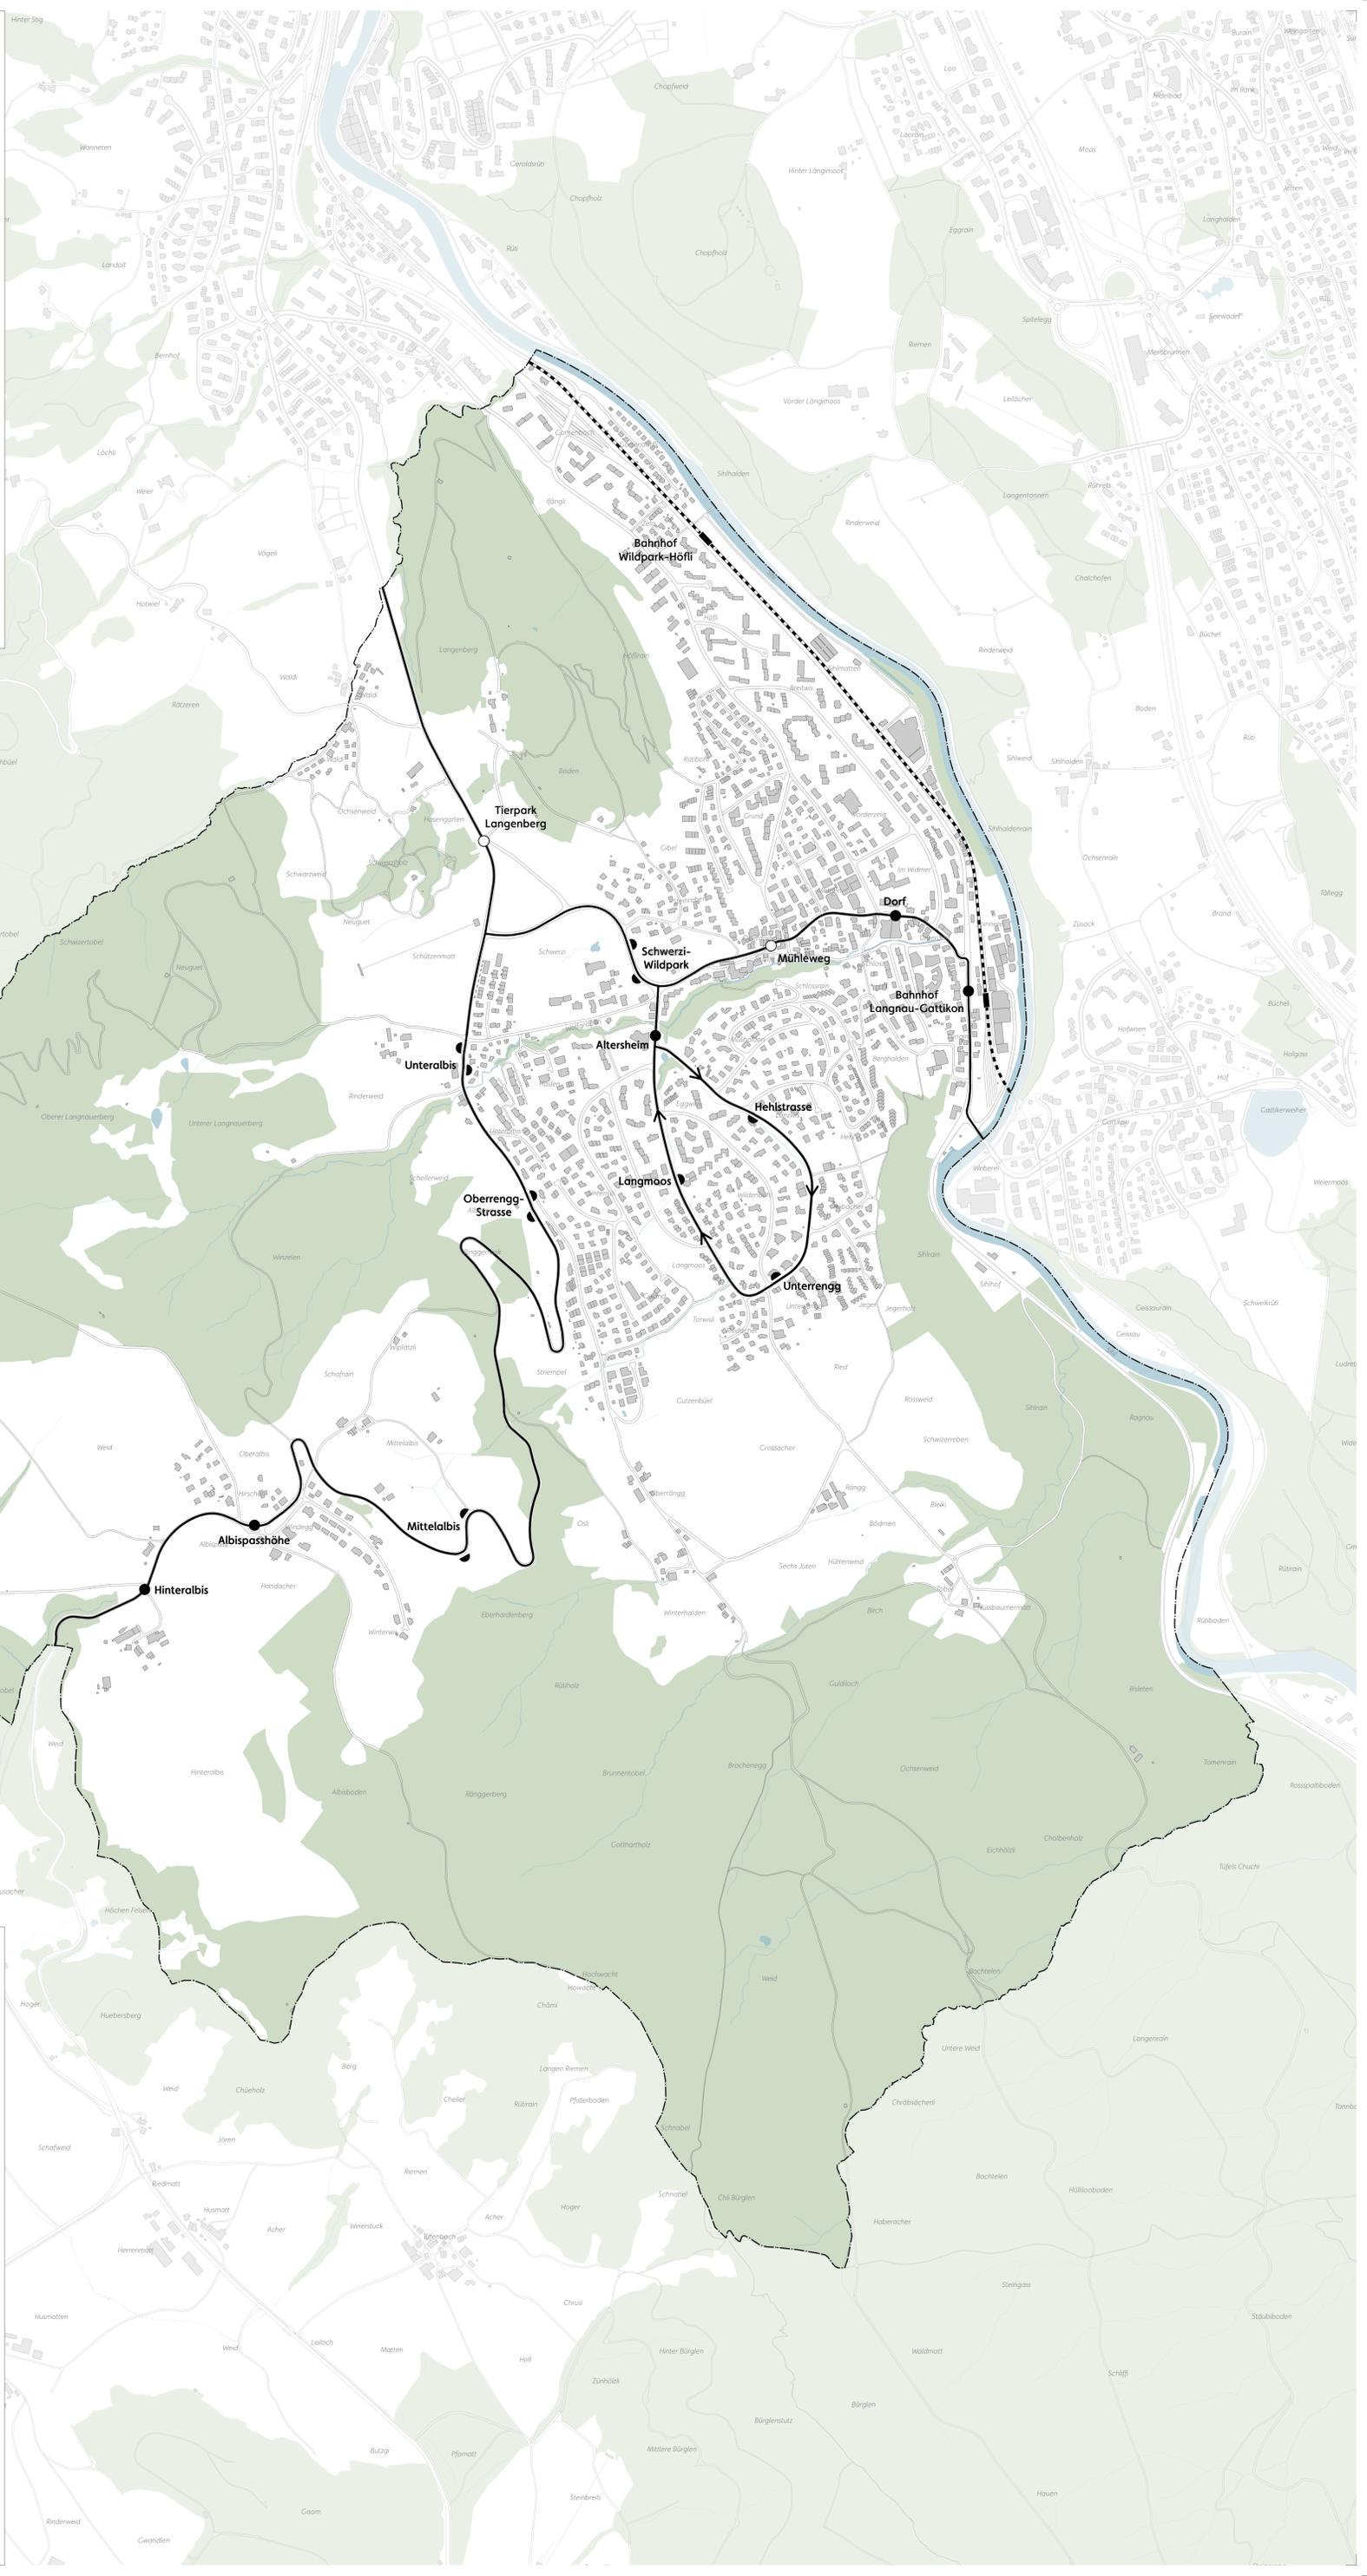

Legende

<p>Überkommene Festlegungen bestehend</p> <p>-----</p> <p>-----</p> <p>-----</p> <p>-----</p> <p>-----</p>	<p>Kommunale Festlegungen bestehend</p> <p>-----</p> <p>-----</p> <p>-----</p> <p>-----</p> <p>-----</p>	<p>Bahnlinie, einspurig</p> <p>Bahnlinie, Ausbau</p> <p>Bahnhof</p> <p>Buslinie</p> <p>Bushaltestelle</p> <p>versetzte Bushaltestelle / Strecke nur in eine Richtung</p>
--	--	--

Informationsinhalte

<p>-----</p> <p>-----</p> <p>-----</p> <p>-----</p>	<p>Gemeindegrenze</p> <p>Strassennetz</p> <p>Wald</p> <p>Gewässer</p>
---	---