



SNZ Ingenieure und Planer AG

Siewerdtstrasse 7  
CH-8050 Zürich  
Tel. 044 / 318 78 78  
Fax 044 / 312 64 11  
www.snz.ch

Gemeinde Langnau am Albis

Tempo-30-Zone Nr. 4

Massnahmenplan  
(Beilage zum Gutachten)

Auftr. - Nr.:  
5402 - 005

Plan Art / Mst:  
Situation 1:1'000


Datum / Gez.:  
24.06.2022 / Pe, rb

Format:  
42/30 (A3)



0 10 20 30 m

Massstab 1:1000

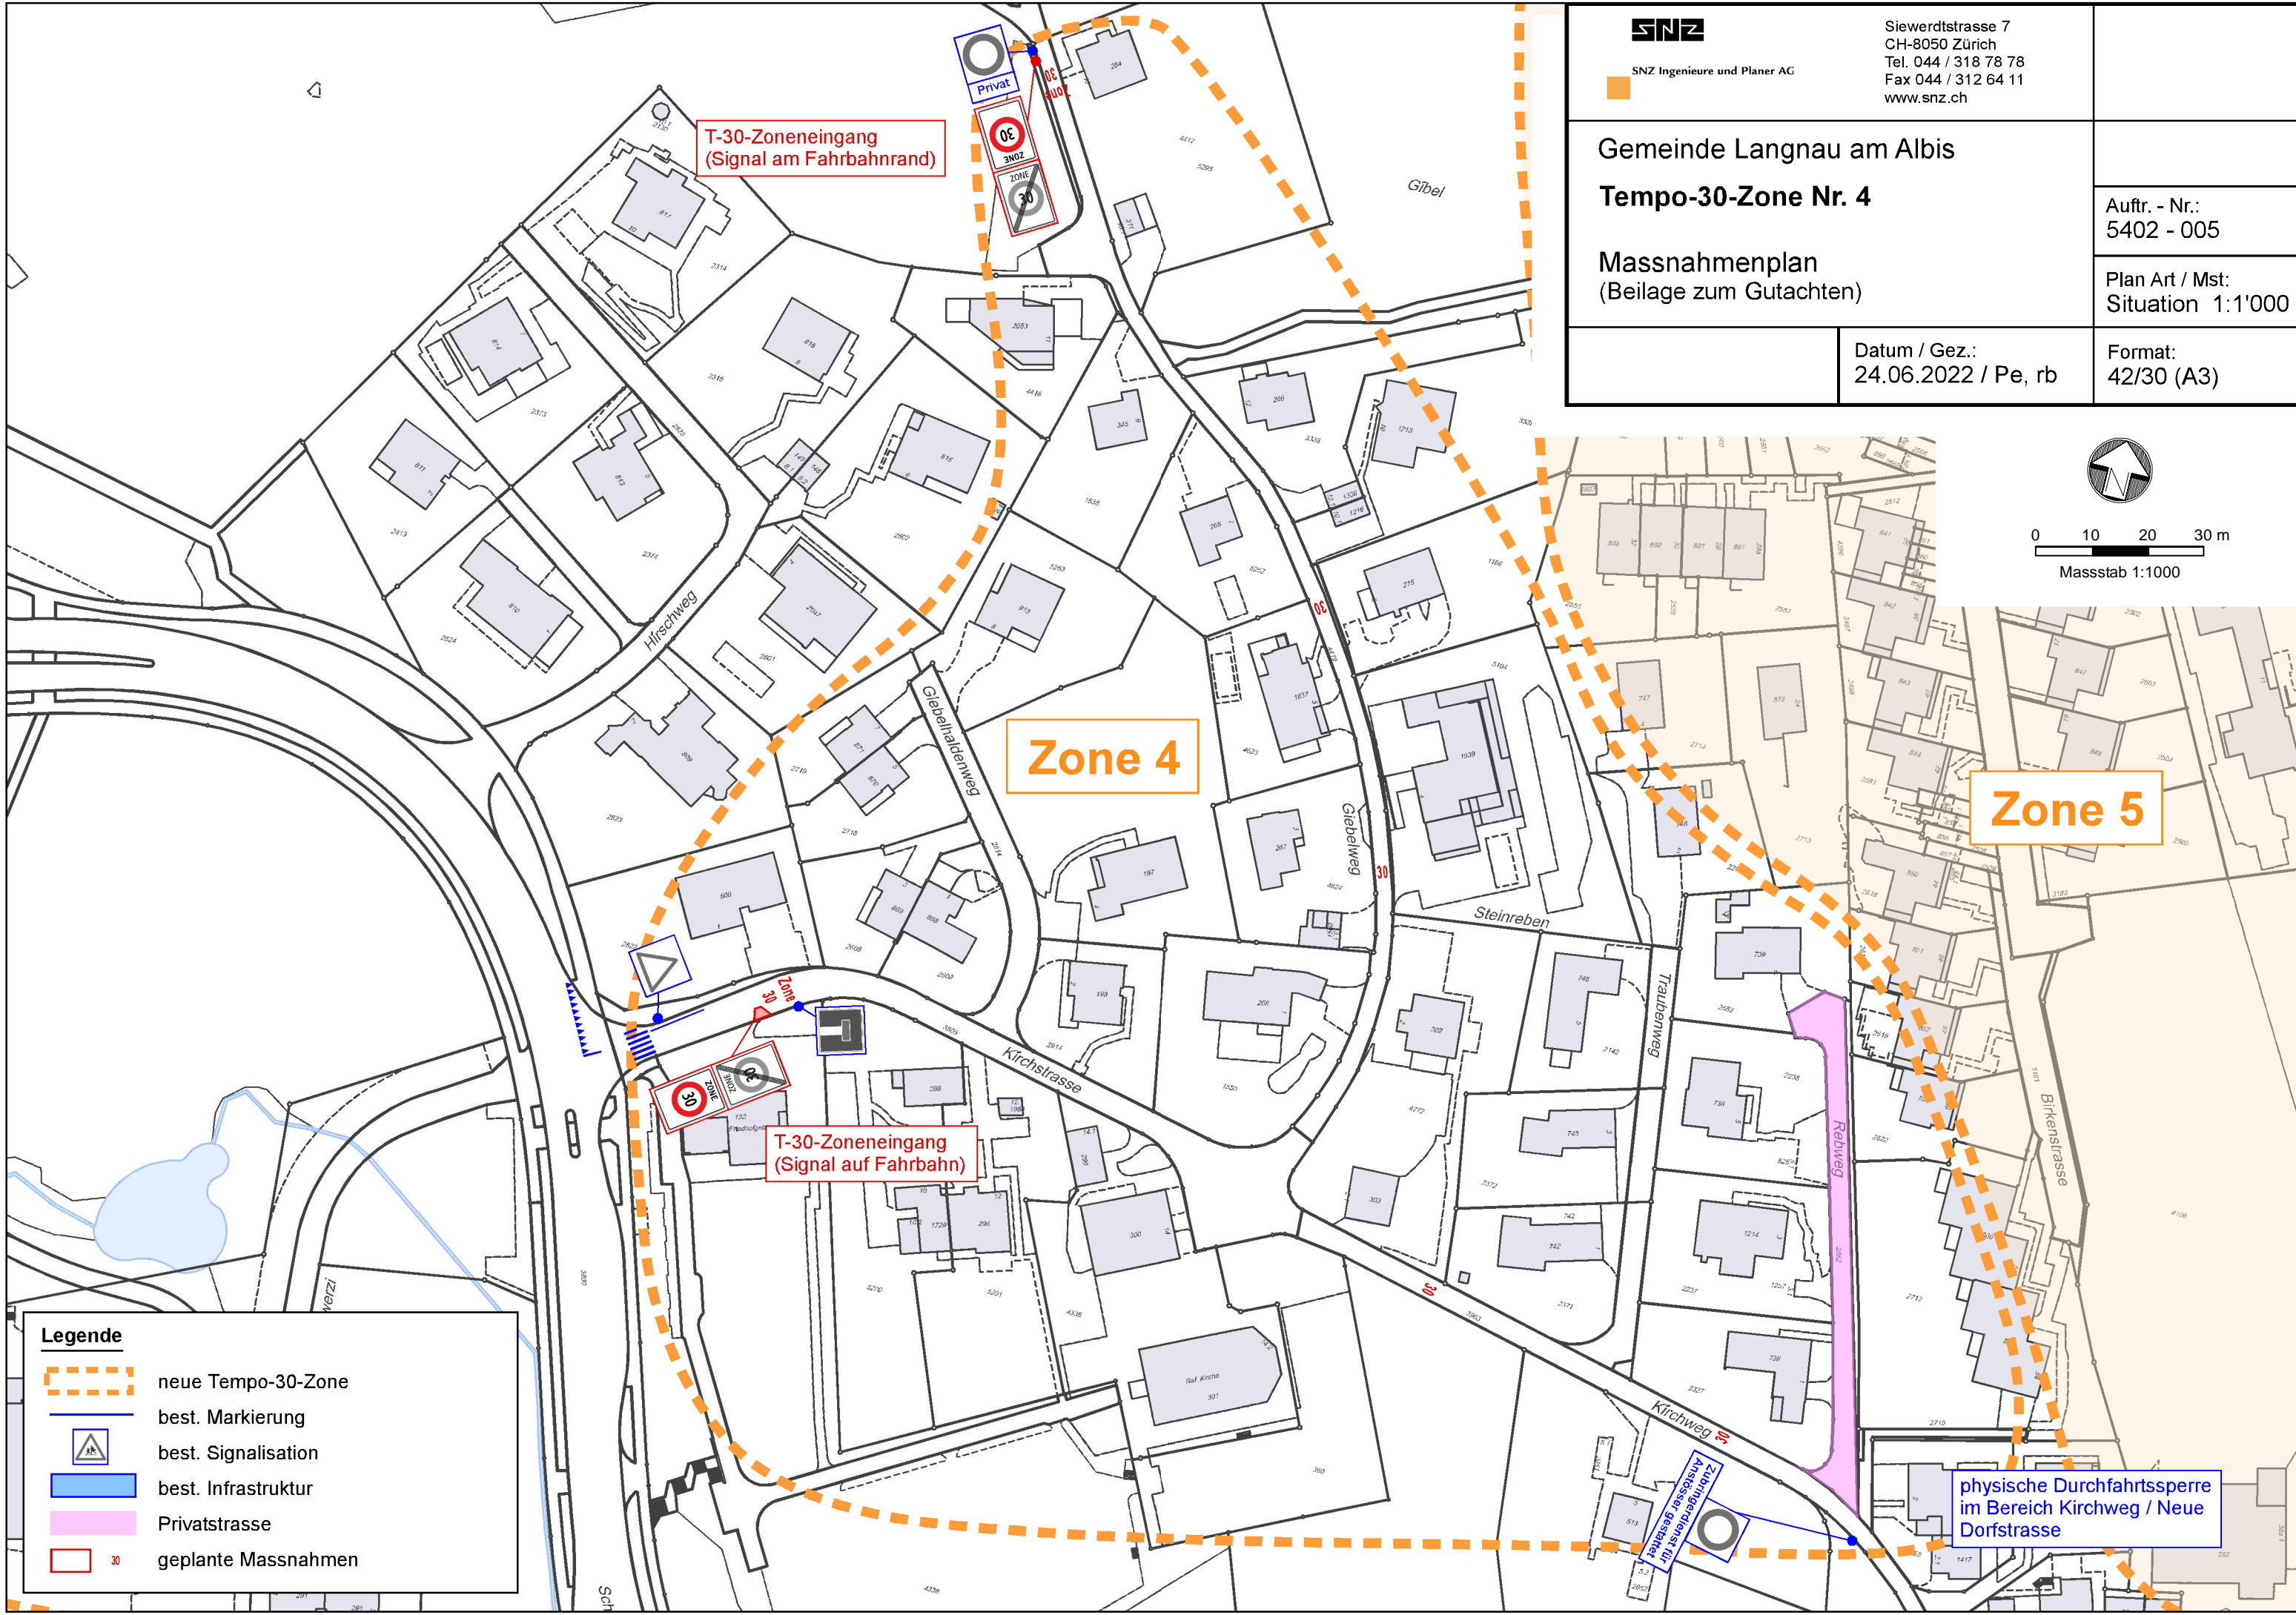

T-30-Zoneneingang  
(Signal am Fahrbahnrand)

Zone 4

Zone 5

T-30-Zoneneingang  
(Signal auf Fahrbahn)

physische Durchfahrtsperre  
im Bereich Kirchweg / Neue  
Dorfstrasse

- Legende**
- neue Tempo-30-Zone
  - best. Markierung
  - best. Signalisation
  - best. Infrastruktur
  - Privatstrasse
  - geplante Massnahmen

Zubehörschleife für  
Anlasser, gesteuert für